


Согласовано:

Инв. N подл.	Подп. и дата	Взам. инв. N

Изм.	Кол.уч	Лист	N док.	Подп.	Дата

Ситуационный план расположения объекта

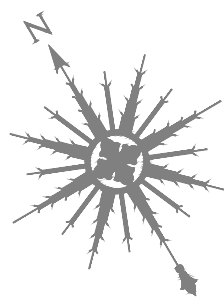

Согласовано:


Инв. N подл.	Подп. и дата	Взам. инв. N



Лист 1
Лист 2

Изм.	Кол.уч	Лист	N док.	Подп.	Дата

Схема производства работ
М1:1000

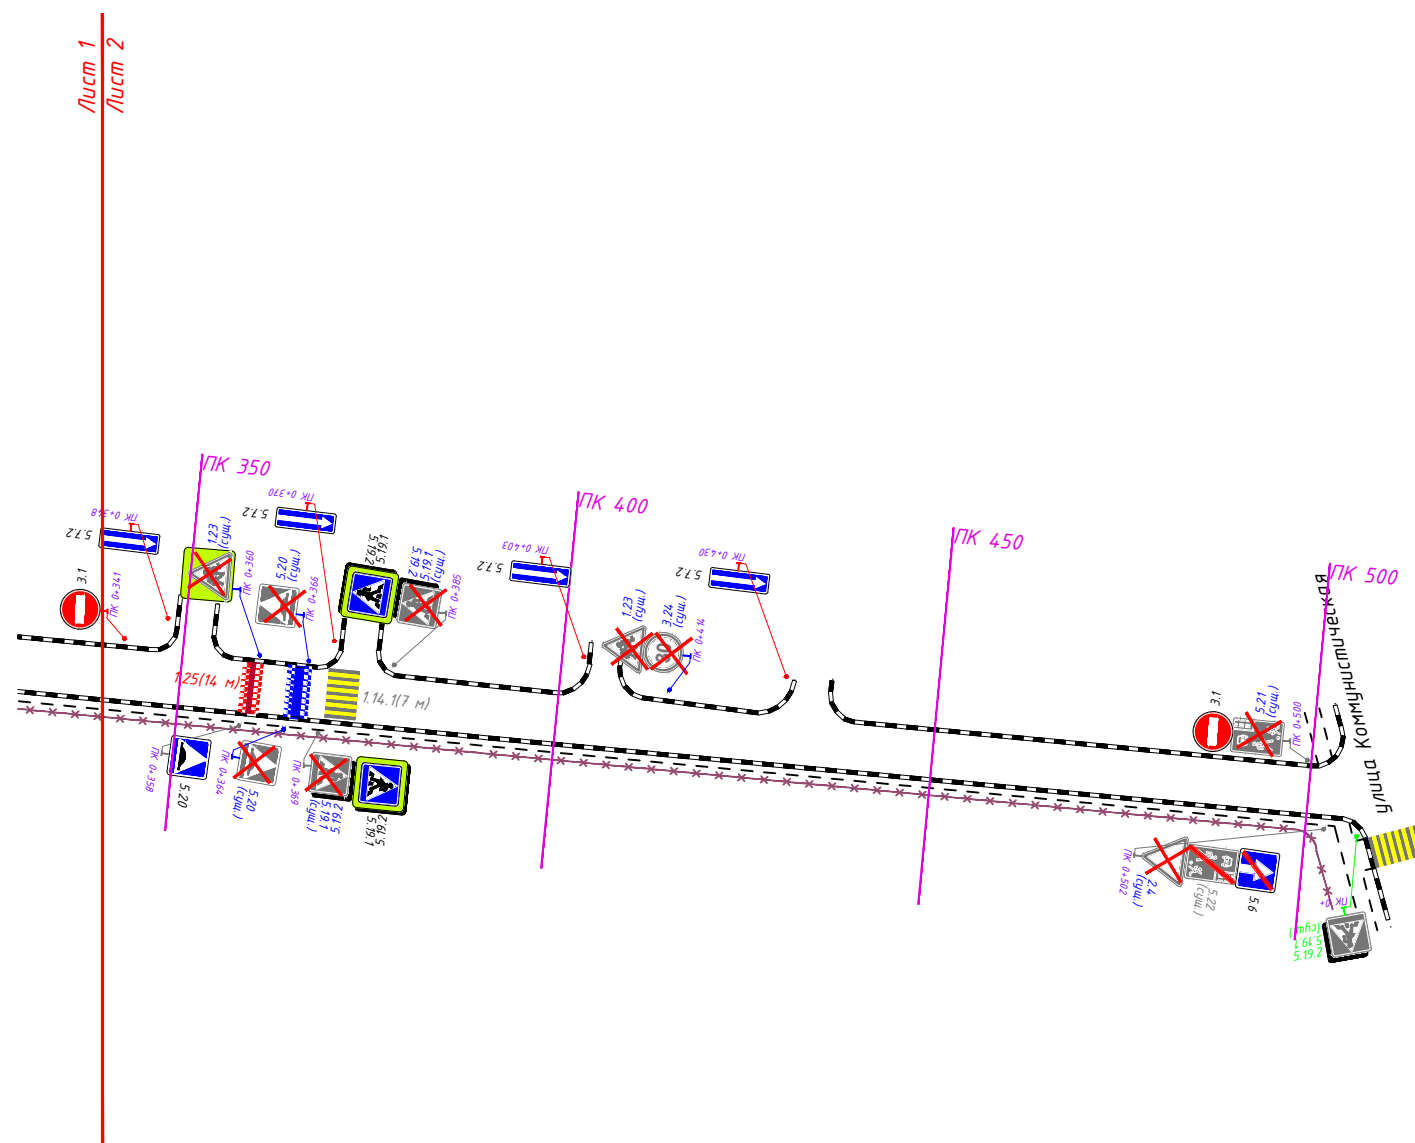


Согласовано:

Инв. N подл.

Modn.

Схема производства работ
М1:1000


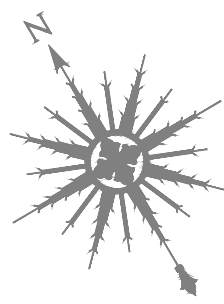


Согласовано:

Инв. N подл.	Подп. и дата	Взам. инв. N

Изм.	Кол.уч.	Лист	N док.	Подп.	Дата

Схема организации дорожного движения
на период эксплуатации
М1:1000

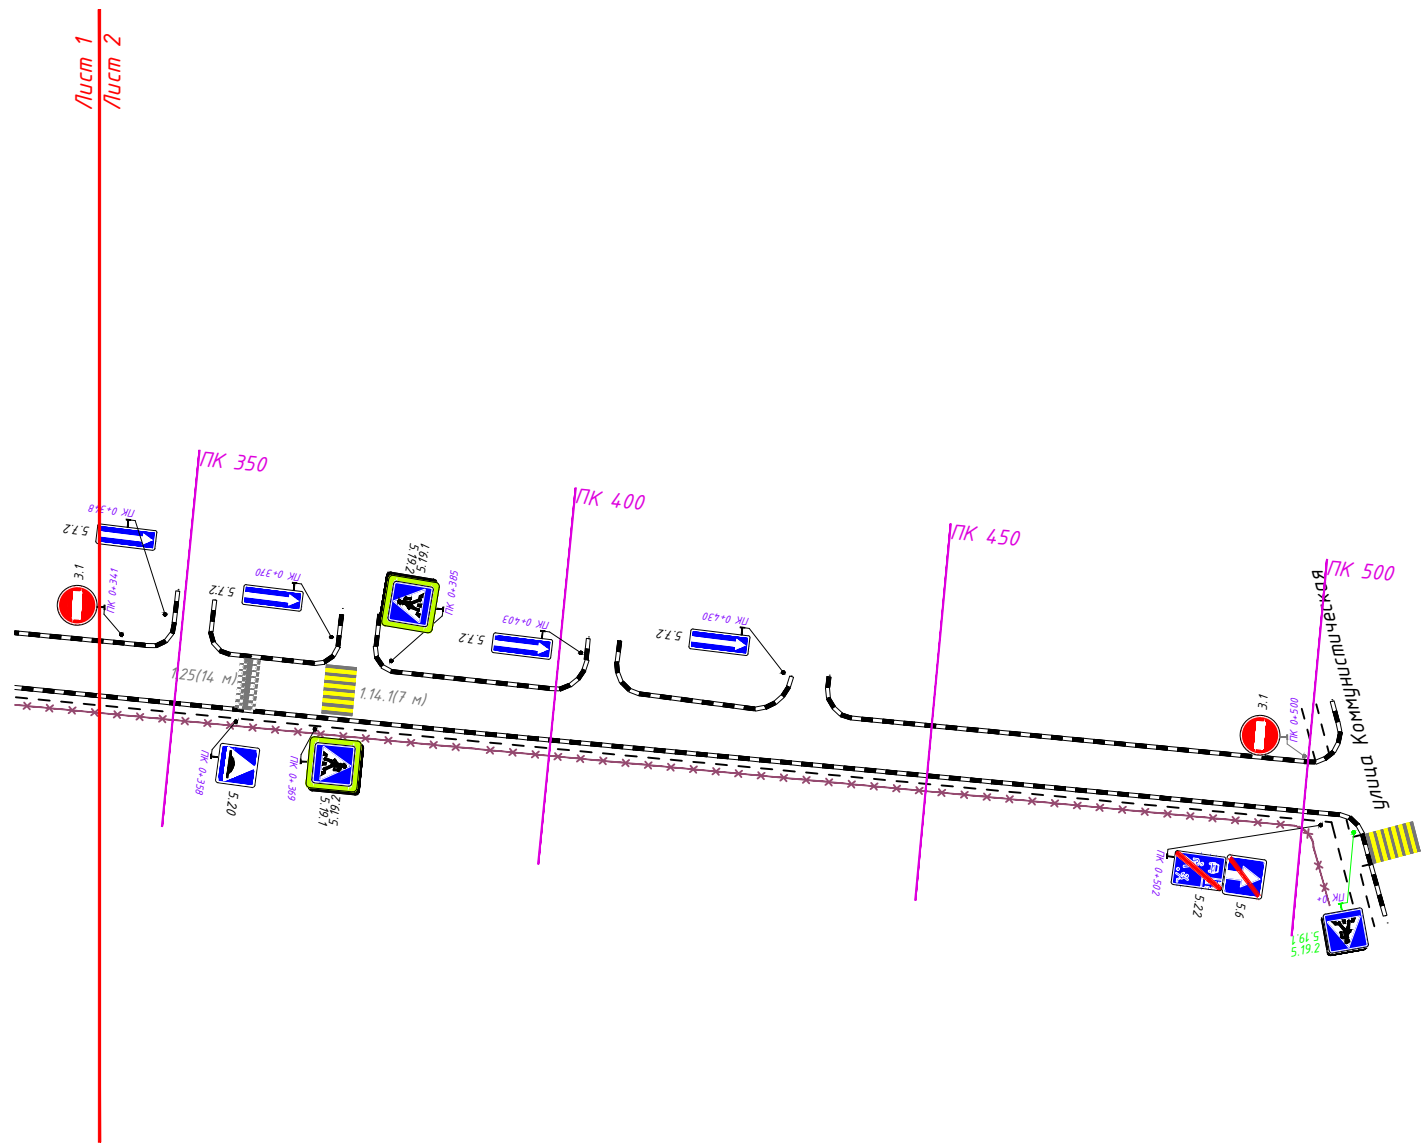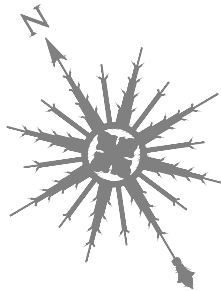

Согласовано:

Инв. N подл.	Подп. и дата	Взам. инв. N

Изм.	Кол.уч	Лист	N док.	Подп.	Дата

Схема организации дорожного движения
на период эксплуатации
М1:1000